



zimmerraufteilung

OBERGESCHOSS (45 Betten)

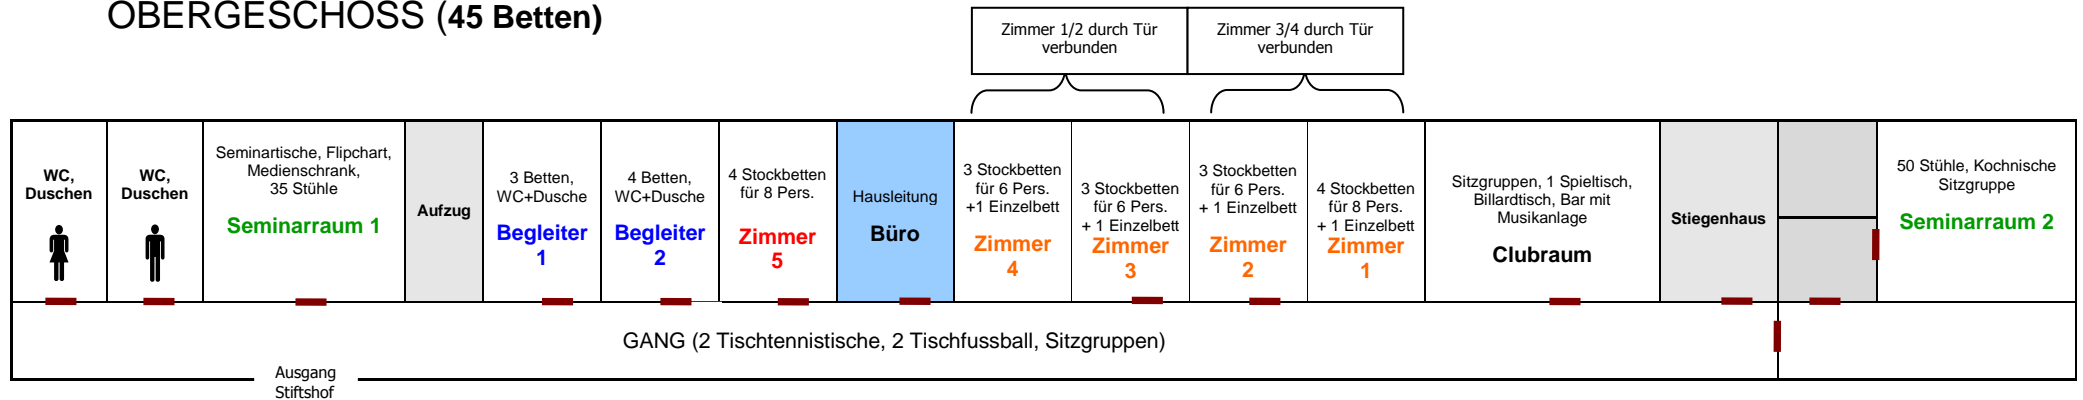

UNTERGESCHOSS (33 Betten)

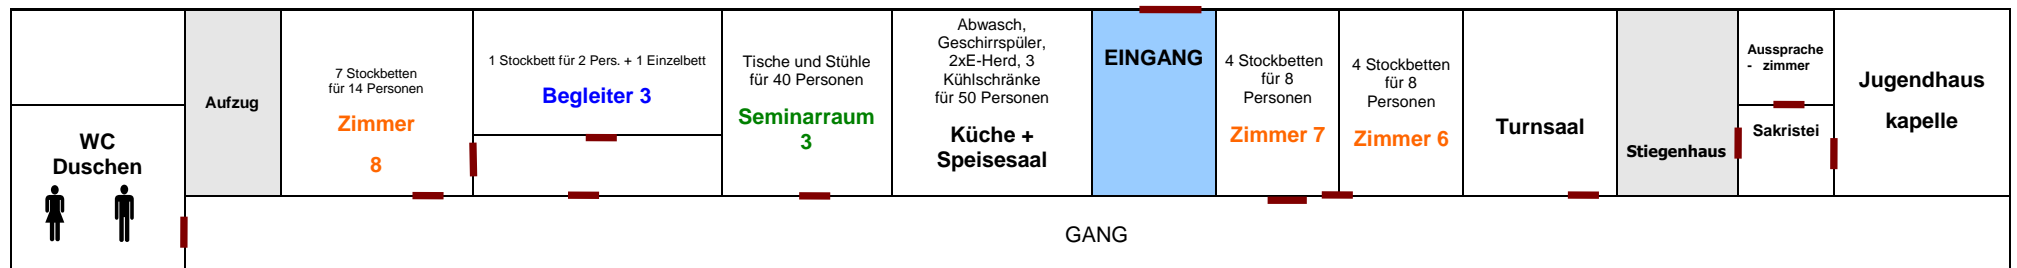

Betten Obergeschoss: 45 (17 Stockbetten = 34 Plätze) und 11 Einzelbetten

Betten Untergeschoss: 33 (16 Stockbetten = 32 Betten) und 1 Einzelbett

Betten Gesamt: 77