


Lageplan / 1:500

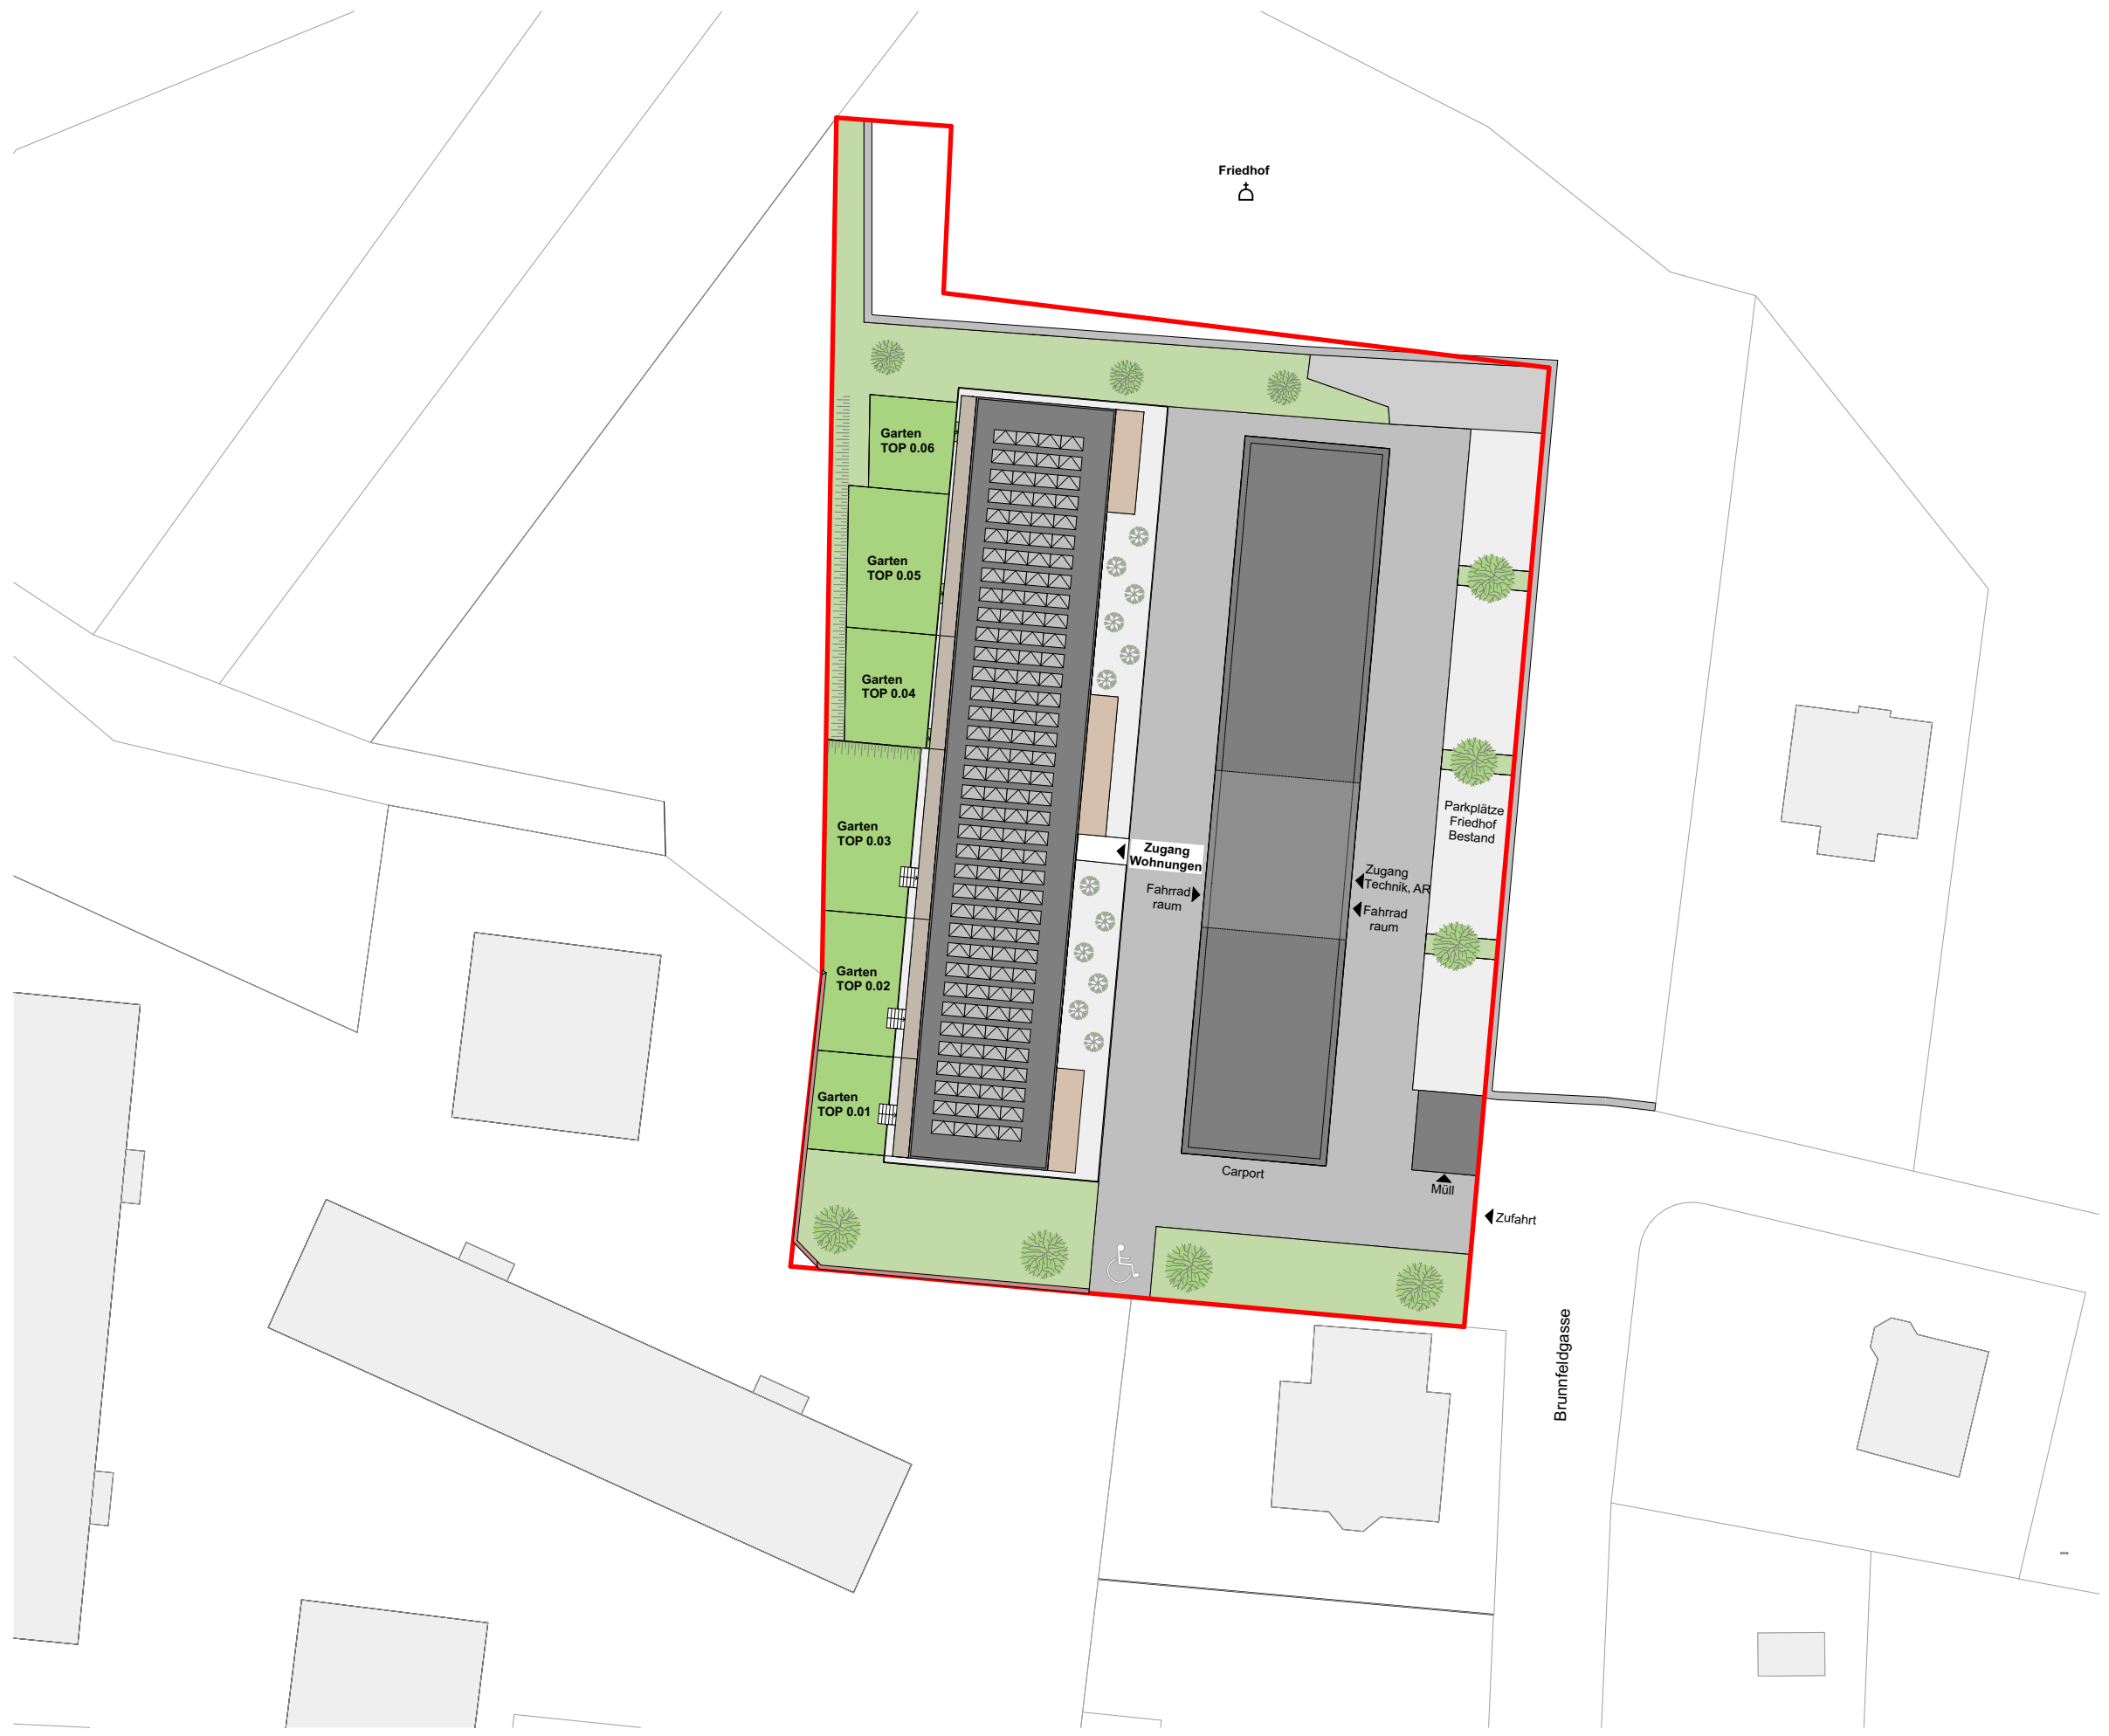

Dieser Plan ist unser geistiges Eigentum und darf nur mit ausdrücklicher Einwilligung vervielfältigt, verbreitet und verwertet werden. Zuwiderhandlungen werden nach dem Urheberrechtsgesetz geahndet.